


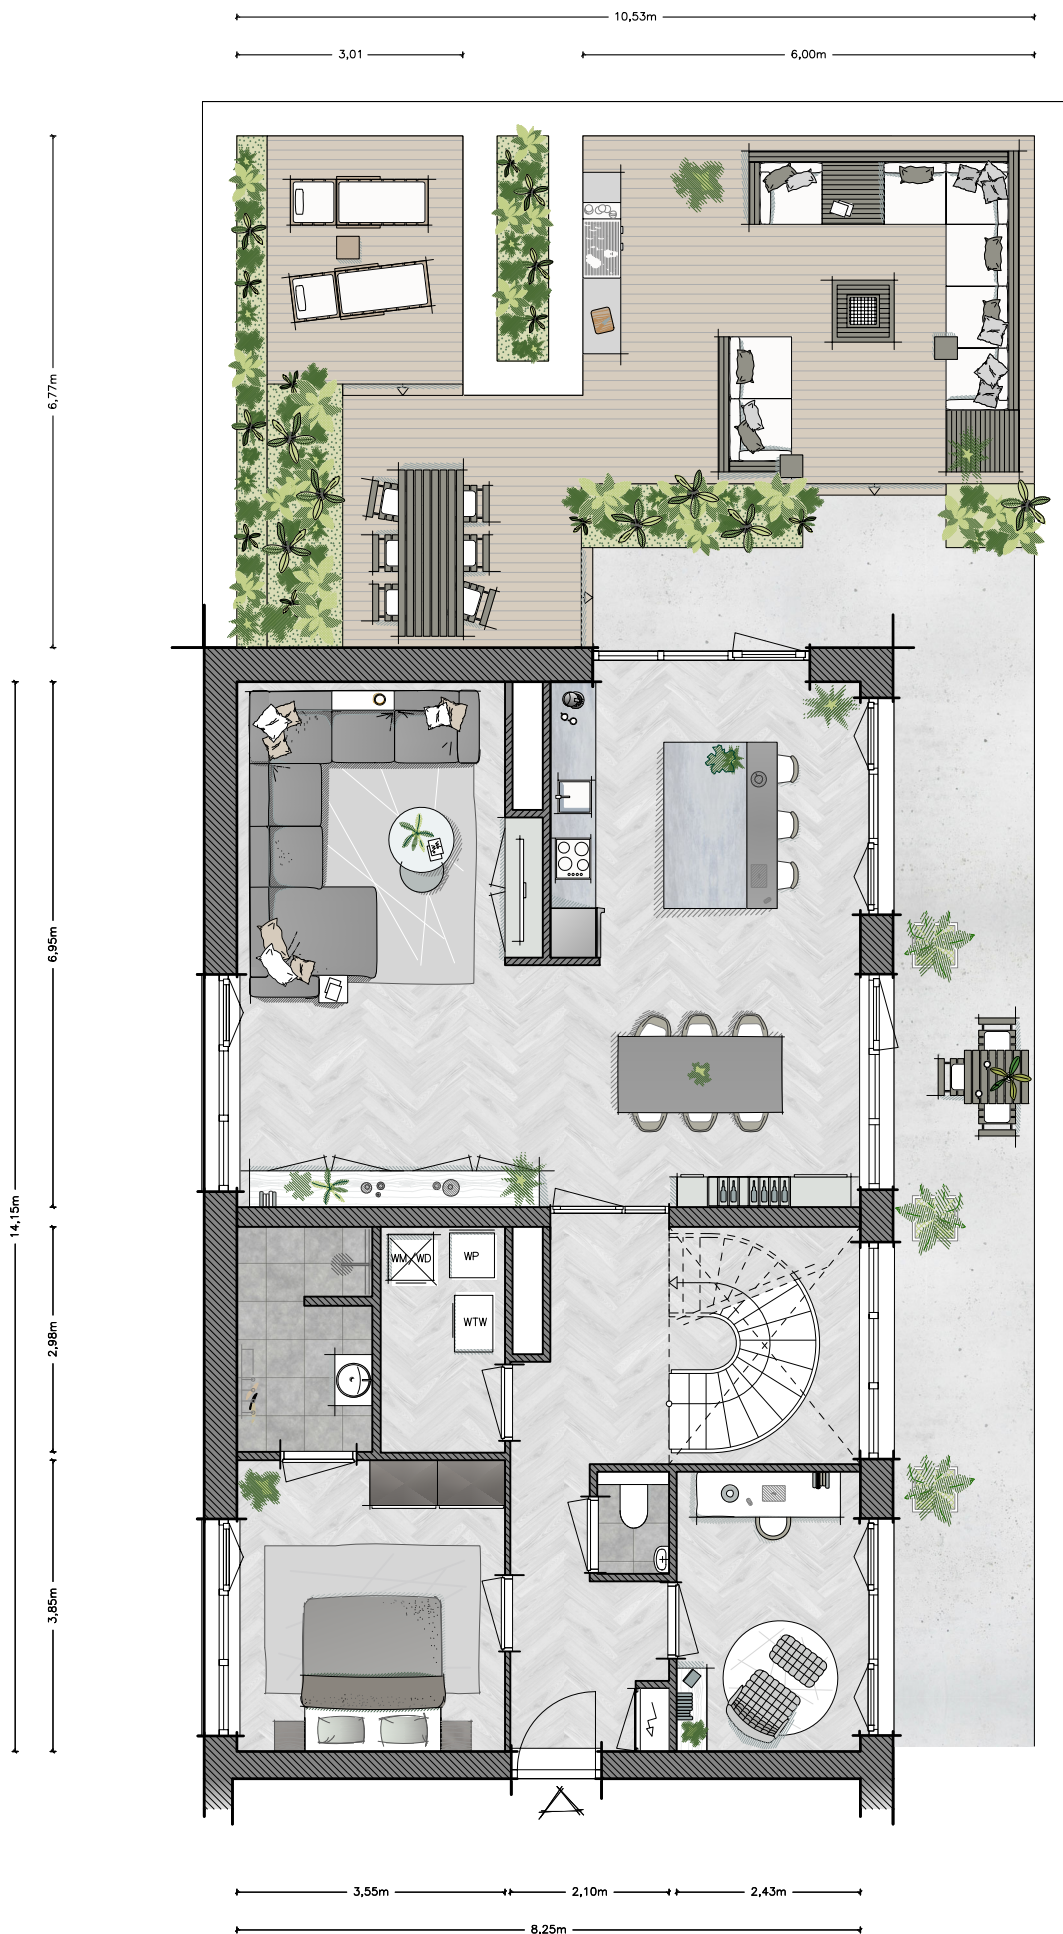

De afmetingen en indeling zijn in concept.
Hier kunnen geen rechten aan worden ontleend.

Type K
Bouwnummer 4.2