


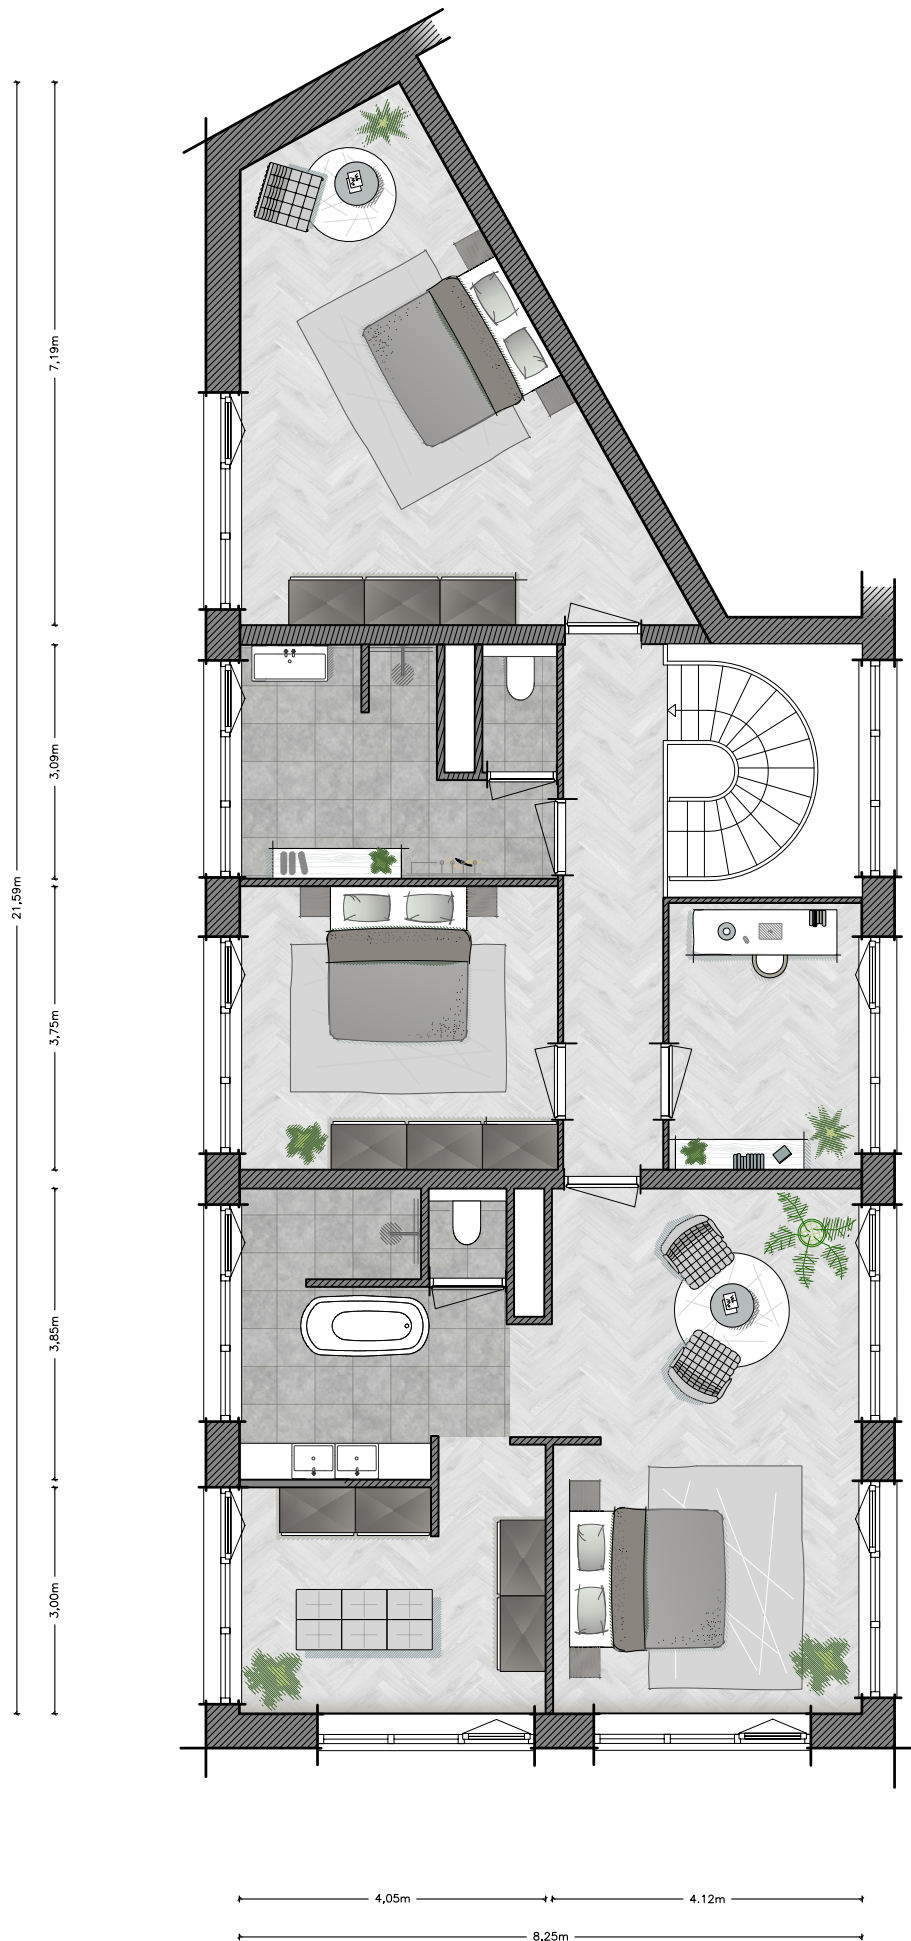

Optie plattegrond 4.1  
 Type J  
 ⬆️ Bouwnummer 4.1

De afmetingen en indeling zijn in concept.  
 Hier kunnen geen rechten aan worden ontleend.